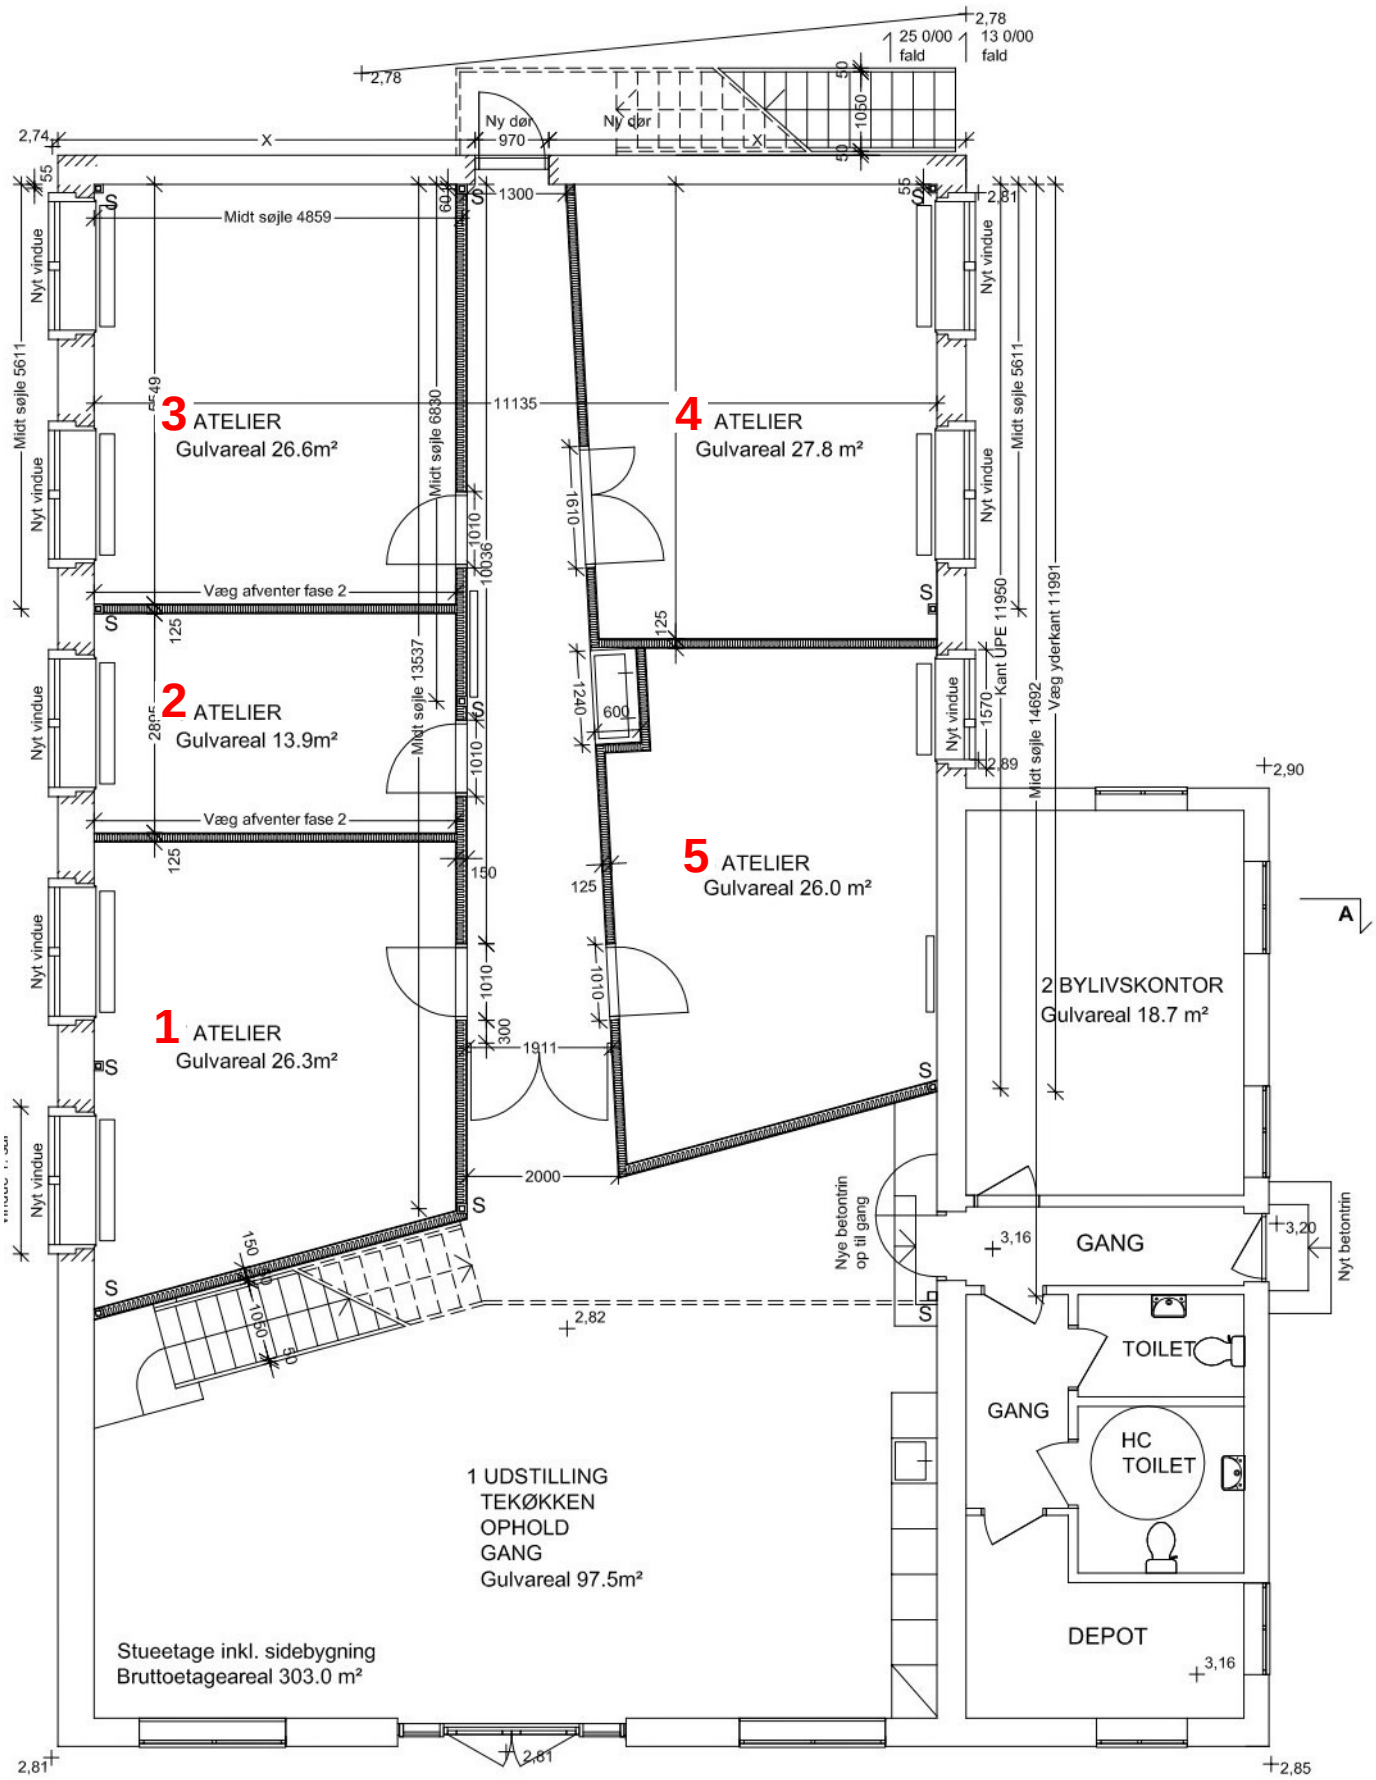

STUEPLAN 1:100